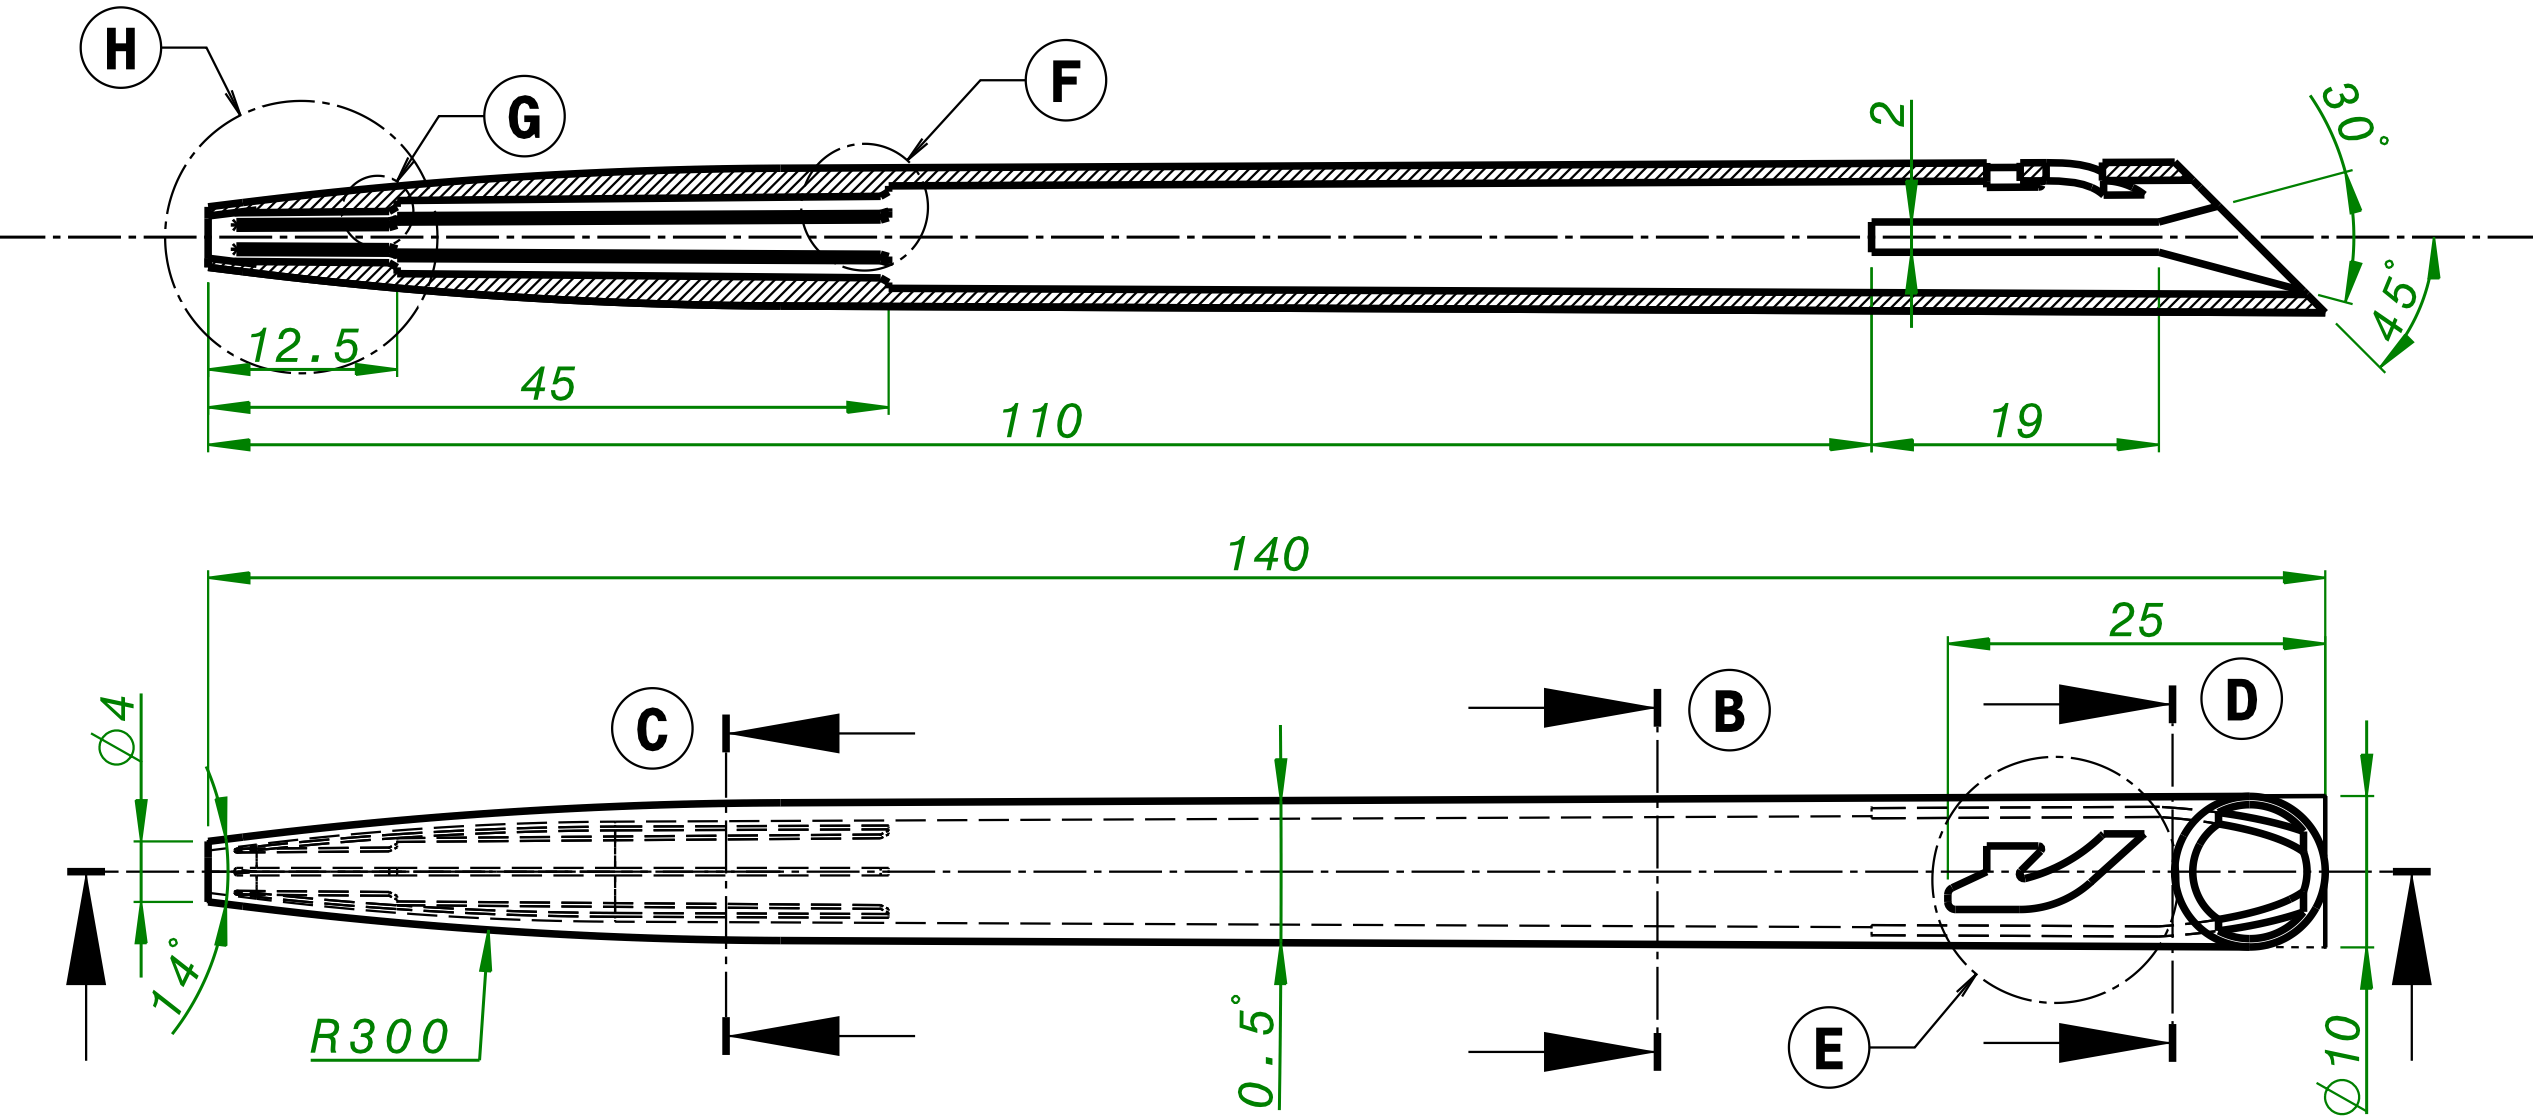

H
G
F
2
30°
45°
12.5
45
110
19
140
25
D
B
C
E
Ø4
14°
R300
0.5°
Ø10